

PROJEKT ZAGOSPODAROWANIA TERENU

SKALA 1:500

Arkusz 1

ENEA Operator Sp. z o.o.
REGION DYSTRYBUCJI
CHOJNICE (2)
UZGODNIENIE NR. 264/2015
Istniejące kable energetyczne będące w naszej eksploatacji naniesiono orientacyjnie wg oznaczenia:

Kable SN
Kable nn
Kable oświetleniowe
Linia napowietrzna (SN nn)

Ustala się dwustronną strefę ochronną z każdej strony kabla, którego należy zlokalizować we własnym zakresie. W strefie ochronnej prace należy prowadzić ręcznie. Wszystkie skrzyżowania i zbliżenia do naszych linii kablowych i napowietrznych należy wykonać zgodnie z PN-76/E-05 i 25 i PN 98/E-05/10-1. Uzgodnienie należy uaktualnić przed rozpoczęciem robót i powiadomić Instytut Regionalny o dokonanym terminie ich rozpoczęcia z zachowaniem 7-dniowego wyprzedzenia. Na oznaczonym terenie mogą znajdować się kable nie będące własnością RD Chojnice

Wg. danych geo. przy budowie ul. kontynuacji, wiaduktu, skrzyżowania z ul. K. J. K. do nowego, istniejącego kabla, który należy do naszego przedsiębiorstwa (14-8)


ENEA Operator Sp. z o.o.
Region Dystrybucji Chojnice
Dział Rozwoju i Inwestycji
Kierownik
Stanisław Osowski

Na przebudowę w/w kolizji,

Wyskipić o wydanie warunków technicznych, opracować projekt budowlany, który należy uzgodnić w RD Chojnice

OBJASNIENIA:

- NAWIERZCHNIA Z KOSTKI BETONOWEJ SZAREJ, gr. 8cm, szer. 5,00m
- CHODNIK Z KOSTKI BETONOWEJ SZAREJ, gr. 8cm
- ZIĄZD Z KOSTKI BETONOWEJ CZERWONEJ, gr. 8cm
- ZATOKA POSTOJOWA Z PŁYT AZUROWYCH
- OBRZEŻE BETONOWE na ławie C12/15 o wym. 8x30x100cm
- KRAWĘŻNIK BETONOWY na ławie C12/15 o wym. 15x30x100cm
- KRAWĘŻNIK BETONOWY na ławie C12/15 o wym. 15x22x100cm
- Mr dz - DZIAŁKI OBJĘTE OPRACOWANIEM

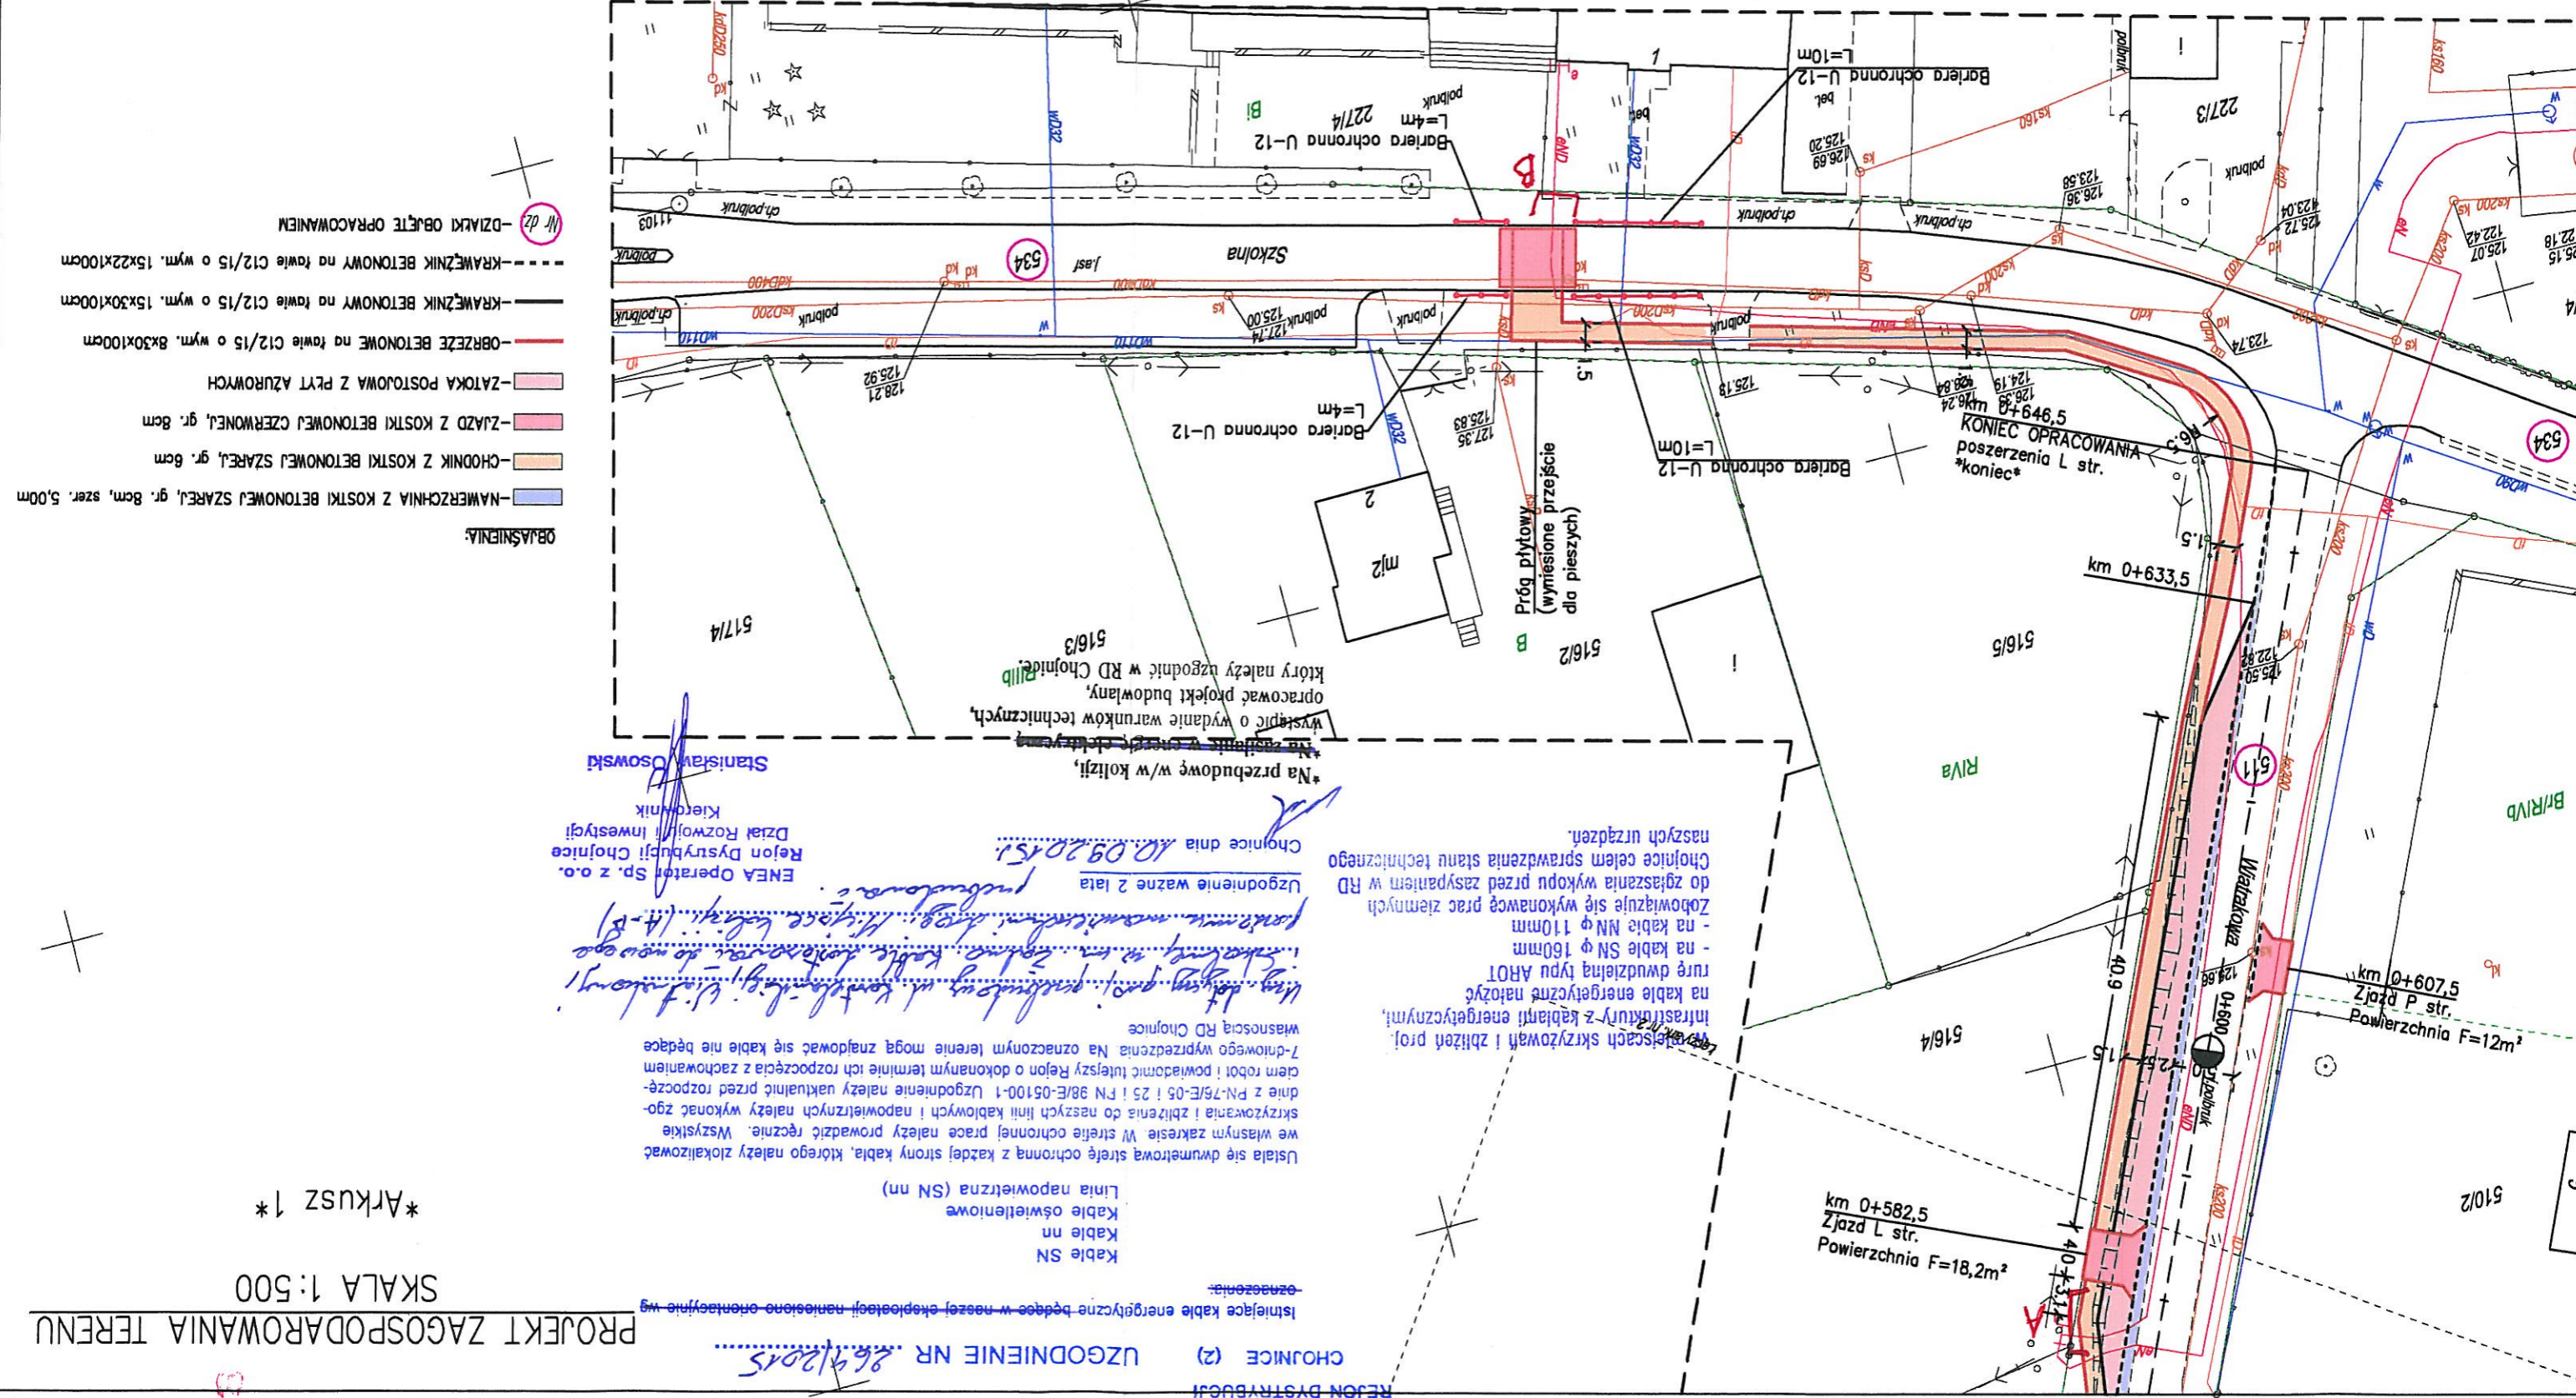

STUDIO PROJEKTOWE EKO-SYSTEM RADOŚLAW RYL		ul. Świecka 21, 89-500 Tuchola NIP 561-126-95-38 e-mail: rodek.tuchola@gmail.com, tel. 607205099	
INWESTOR		GMINA KĘSOWO, ul. Główna 11, 89-506 Kęsowo	
TYTUŁ PROJEKTU		PRZEBUDOWA ULIC KASZTELAŃSKIEJ, WIATAKOWEJ I SZKOLNEJ W MIEJSCOWOŚCI ŻALNO, GMINA KĘSOWO	
TYTUŁ RYSUNKU		PROJEKT ZAGOSPODAROWANIA TERENU *Arkusz 1*	
FUNKCJA		IMIĘ I NAZWISKO	NR UPRAWNIENI
OPRACOWAŁ		mgr inż. Radosław Ryl	KUP/0141/OWOS/08
DATA		SKALA	PODPIS
08.2015		1:500	SANTARNA

Wyk.: GEO-MAP
Biuro Usług Geodezyjnych
! Obrotu Nieruchomościami!
Marek Myska
tel/fax 52 334 89 01
geomap@tuchola.pl

Układ wsp. płaskich 1965/3, wysokości Kronsztadt 86
Obciążen gruntowych nie badano.
Granice naniesiono na podstawie danych z EGiB oraz danych pomiarowych
Ark. mapy 334.344.151, 152
KERG GK.11.6642.283.2015, Tuchola, dn. 12.05.2015r.

NO [Nr 0008]

o [041603_2]