

PROJEKT ZAGOSPODAROWANIA TERENU


SKALA 1:500

Arkusz 1

ZAKŁAD GOSPODARKI KOMUNALNEJ
89-506 KĘSOWO
ul. Szkolna 9
tel (052) 33 440 79
REGON 093183838 NIP 561-150-71-62

KIEROWNIK
Zakładu Gospodarki Komunalnej
w Kęsowie
Tomasz Radek

*Uwaga: nie należy
poprawiać danych
aktów map 1:4*

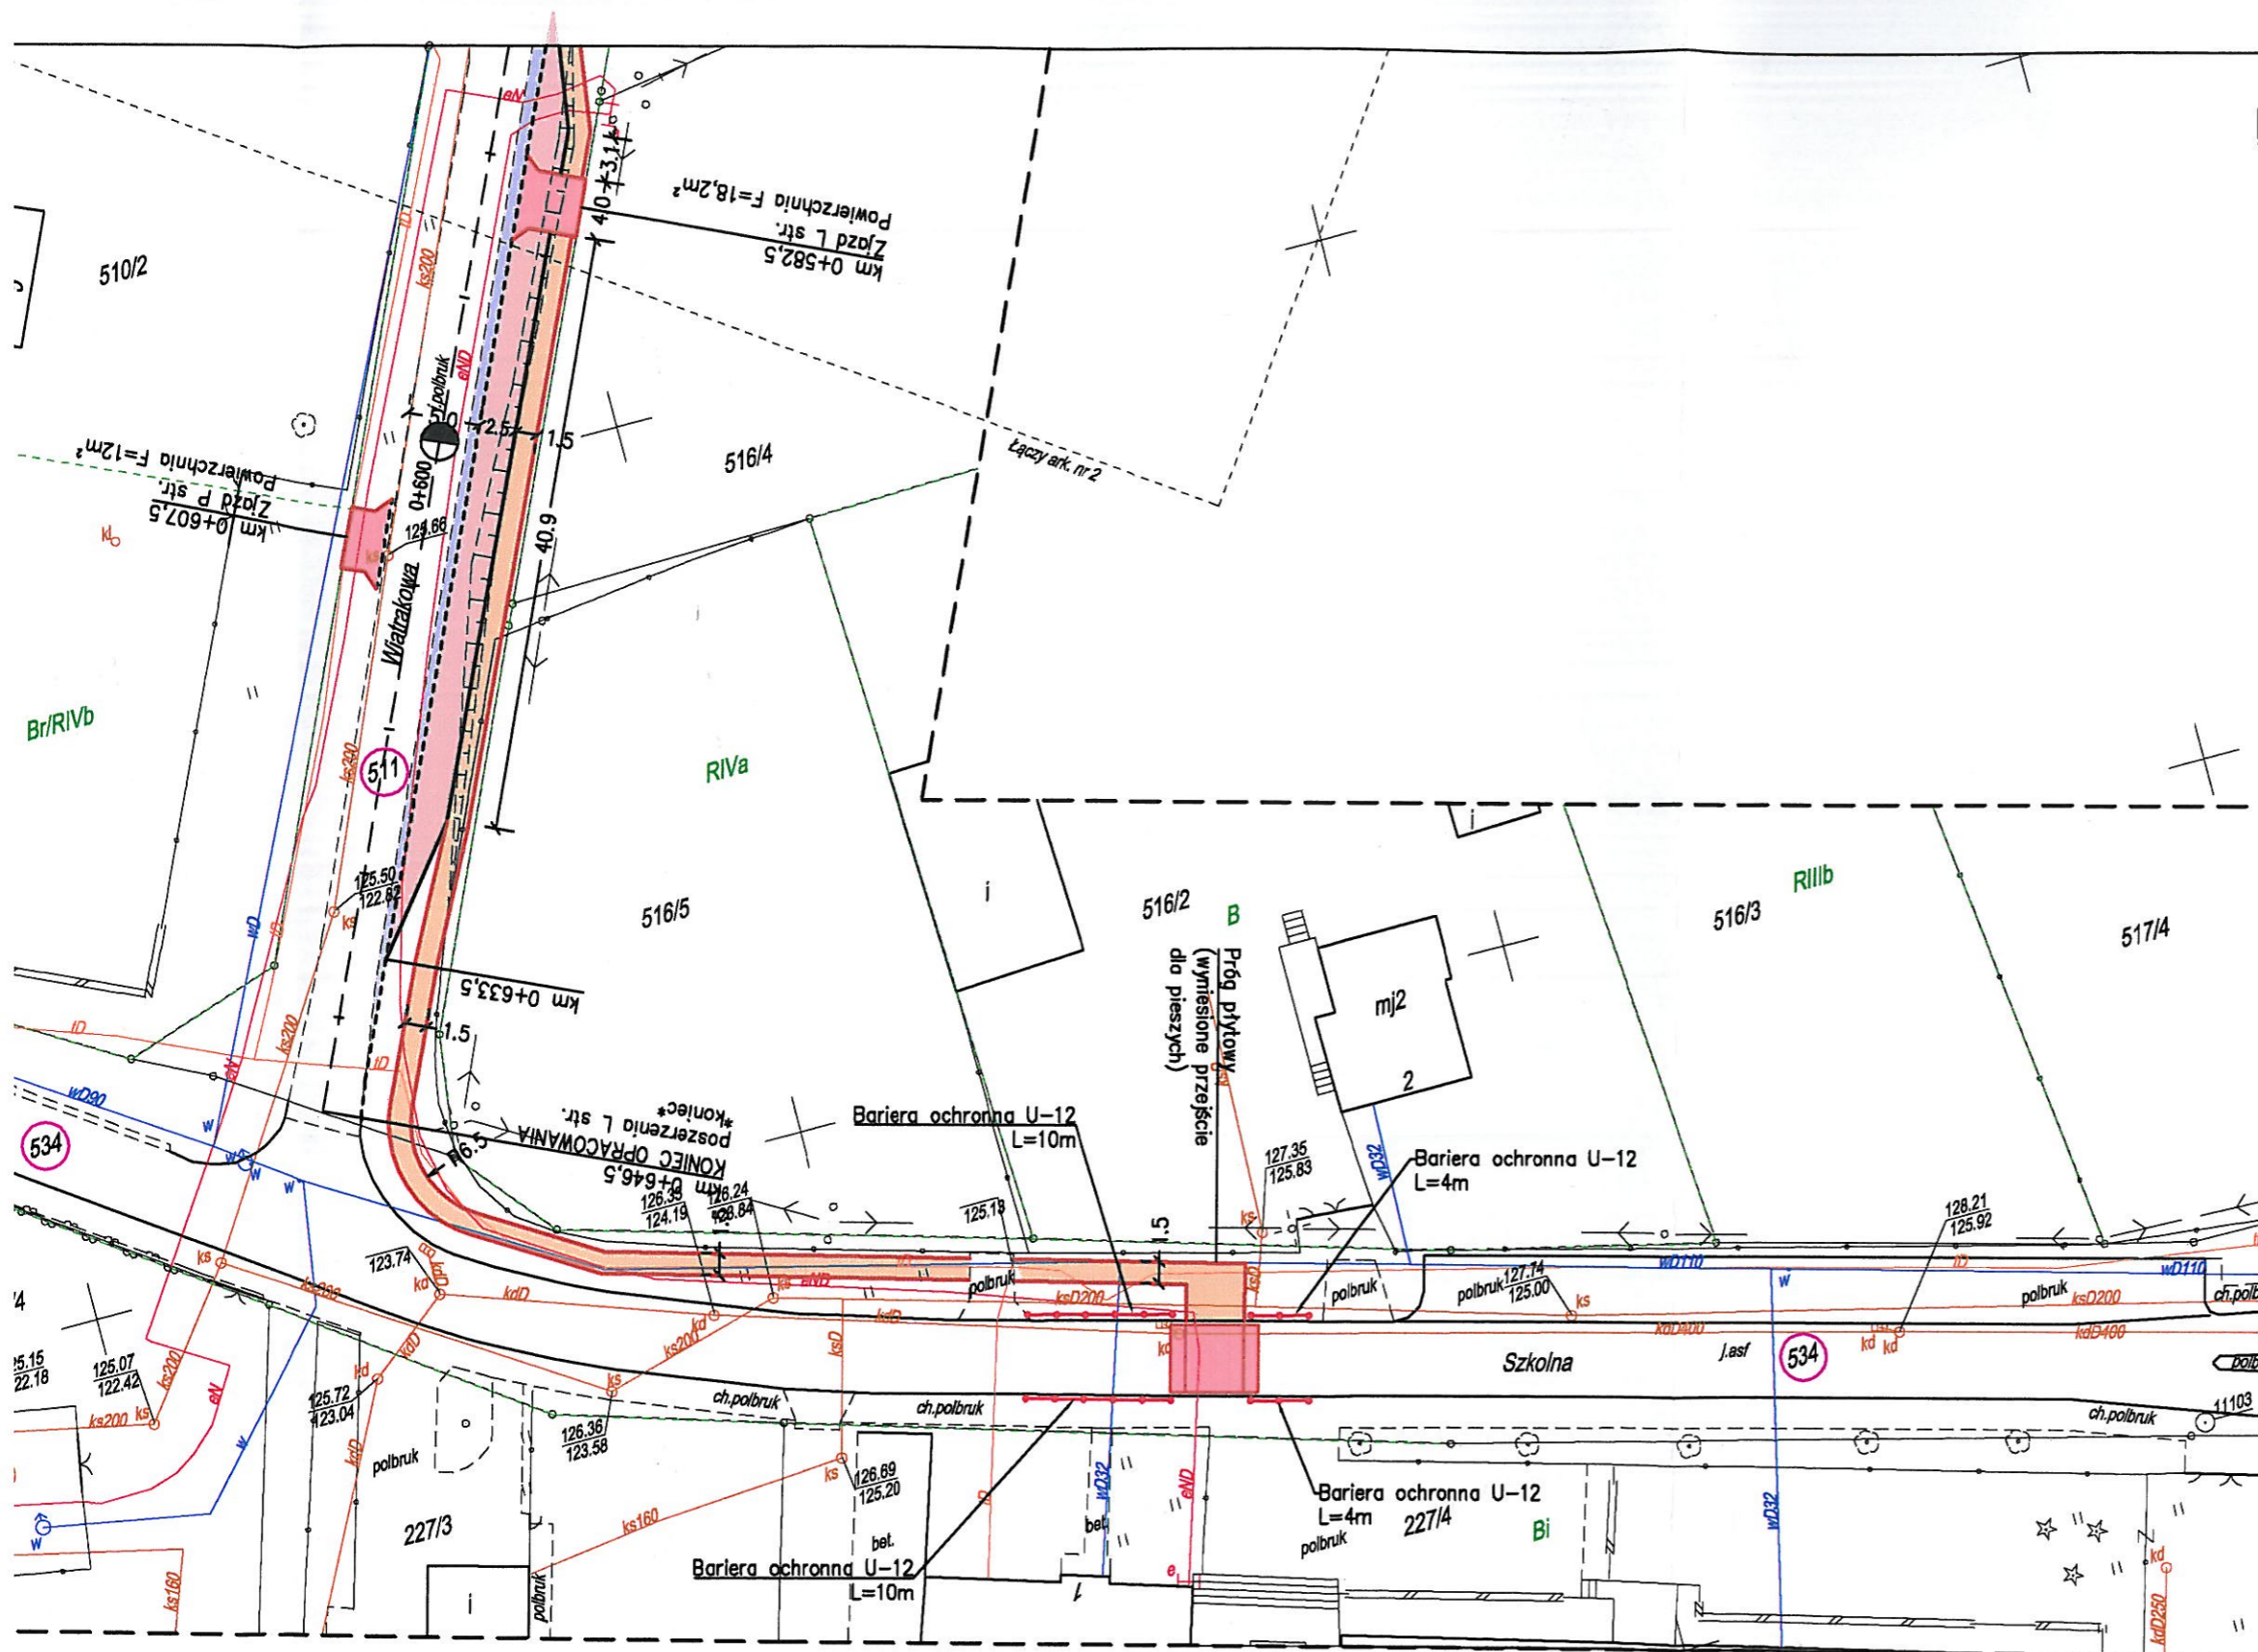

OBJAŚNIENIA:

- NAWIERZCHNIA Z KOSTKI BETONOWEJ SZAREJ, gr. 8cm, szer. 5,00m
- CHODNIK Z KOSTKI BETONOWEJ SZAREJ, gr. 6cm
- ZJAZD Z KOSTKI BETONOWEJ CZERWONEJ, gr. 8cm
- ZATOKA POSTOJOWA Z PŁYT AZUROWYCH
- OBRZEŻE BETONOWE na ławie C12/15 o wym. 8x30x100cm
- KRAWĘŻNIK BETONOWY na ławie C12/15 o wym. 15x30x100cm
- KRAWĘŻNIK BETONOWY na ławie C12/15 o wym. 15x22x100cm
- Nr dz — DZIAŁKI OBJĘTE OPRACOWANIEM

o [041603_2]

VO [Nr 0008]

Układ wsp. płaskich 1965/3, wysokości Kronsztadt 86

Obciążeń gruntowych nie badano.

Granice naniesiono na podstawie danych z EGiB oraz danych pomiarowych


Ark. mapy 334.344.151., 152

KERG GK.II.6642.283.2015, Tuchola, dn. 12.05.2015r.

*Nie wyklucza się istnienia w terenie innych nie wykazanych na mapie
urządzeń podziemnych, które nie były zgłoszone do inwentaryzacji
lub o których brak jest informacji w instytucjach branżowych*

Wyk.: GEO-MAP

Biurow Usług Geodezyjnych
i Obrotu Nieruchomościami
Marek Myska
tel/fax 52 334 89 01
geomap@tuchola.pl

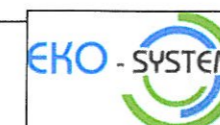

STUDIO PROJEKTOWE EKO-SYSTEM Radosław Ryl

ul. Świecka 21, 89-500 Tuchola NIP 561-126-95-38
e-mail: radek.tuchola@gmail.com, tel. 607205099

INWESTOR	GMINA KĘSOWO, ul. Główna 11, 89-506 Kęsowo					
TYTUŁ PROJEKTU	PRZEBUDOWA ULIC KASZTELAŃSKIEJ, WIATRAKOWEJ I SZKOLNEJ W MIEJSCOWOŚCI ŻALNO, GMINA KĘSOWO					
TYTUŁ RYSUNKU	PROJEKT ZAGOSPODAROWANIA TERENU *Arkusz 1*				UZGODNIENIA	
FUNKCJA	IMIĘ I NAZWISKO	NR UPRAWNIENI	SPECJALNOŚĆ	PODPIS	SKALA	DATA
OPRACOWAŁ	mgr inż. Radosław Ryl	KUP/0141/OWOS/08	SANITARNA	<i>[Signature]</i>	1:500	08.2015